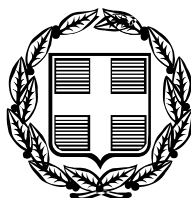


ΕΦΗΜΕΡΙΣ ΤΗΣ ΚΥΒΕΡΝΗΣΕΩΣ

ΤΗΣ ΕΛΛΗΝΙΚΗΣ ΔΗΜΟΚΡΑΤΙΑΣ

ΤΕΥΧΟΣ ΑΝΑΓΚΑΣΤΙΚΩΝ ΑΠΑΛΛΟΤΡΙΩΣΕΩΝ ΚΑΙ ΠΟΛΕΟΔΟΜΙΚΩΝ ΘΕΜΑΤΩΝ **Αρ. Φύλλου 133**

3 Ιουνίου 2011

ΠΕΡΙΕΧΟΜΕΝΑ

ΔΙΑΤΑΓΜΑΤΑ

ΑΠΟΦΑΣΕΙΣ

ΔΙΑΤΑΓΜΑΤΑ

(1)

Τροποποίηση του εγκεκριμένου ρυμοτομικού σχεδίου της Δημοτικής Ενότητας Θηβαίων του Δήμου Θηβαίων (ν. Βοιωτίας) στα Ο.Τ. 475 και 476.

**Ο ΠΡΟΕΔΡΟΣ
ΤΗΣ ΕΛΛΗΝΙΚΗΣ ΔΗΜΟΚΡΑΤΙΑΣ**

Έχοντας υπόψη:

1. Τις διατάξεις των άρθρων 152 (παρ. 1, 2 και 6), 154 και 160 του Κώδικα Βασικής Πολεοδομικής Νομοθεσίας (Κ.Β.Π.Ν.) που κυρώθηκε με το άρθρο μόνο του από 14/27.7.1999 π.δ/τος (Δ΄ 580).

2. Τις διατάξεις των άρθρων 1, 2, 283 και 286 του Ν. 3852/2010 «Νέα Αρχιτεκτονική της Αυτοδιοίκησης και της Αποκεντρωμένης Διοίκησης - Πρόγραμμα Καλλικράτης» (Α΄ 87) και του άρθρου 1ου της υπ' αριθμ. 45892/11.8.2010 απόφασης του Υπουργού Εσωτερικών, Αποκέντρωσης και Ηλεκτρονικής Διακυβέρνησης «Πρωτοβάθμιοι και Δευτεροβάθμιοι Οργανισμοί Τοπικής Αυτοδιοίκησης της Χώρας κ.λπ.» (Β΄ 1292/2010, διόρθωση σφάλματος Β΄ 1623/2010).

3. Τις διατάξεις του άρθρου 90 του Κώδικα Νομοθεσίας για την Κυβέρνηση και τα κυβερνητικά όργανα που κυρώθηκε με το άρθρο πρώτο του π.δ/τος 63/2005 (Α΄ 98).

4. Την υπ' αριθμ. 2876/7.10.2009 απόφαση του Πρωθυπουργού «Αλλαγή τίτλου Υπουργείων» (Β΄ 2234).

5. Τις διατάξεις των άρθρων 1 (παρ.2) και 6 του π.δ/τος 189/5-11-2009 «Καθορισμός και ανακατανομή αρμοδιοτήτων των Υπουργείων» (Α΄221).

6. Την υπ' αριθμ. Υ273/30-9-2010 απόφαση του Πρωθυπουργού «Καθορισμός αρμοδιοτήτων του Αναπληρωτή Υπουργού Περιβάλλοντος Ενέργειας και Κλιματικής Αλλαγής Νικολάου Σηφουνάκη» (Β΄1595).

7. Την υπ' αριθμ. 314/2004 γνωμοδότηση του δημοτικού συμβουλίου Θηβαίων.

8. Το υπ' αριθμ. 1607/27.4.2005 έγγραφο της Θ΄ Εφορείας Προϊστορικών και Κλασσικών Αρχαιοτήτων.

9. Τις υπ' αριθμ. 99/2006 και 307/2009 γνωμοδοτήσεις του Κεντρικού Συμβουλίου Χωροταξίας, Οικισμού και Περιβάλλοντος.

10. Το γεγονός ότι από τις κανονιστικές διατάξεις του παρόντος διατάγματος δεν προκαλείται δαπάνη σε βάρος του κρατικού προϋπολογισμού και του προϋπολογισμού του οικείου Ο.Τ.Α.

11. Τις υπ' αριθμ. 326/2006 και 44/2011 γνωμοδοτήσεις του Συμβουλίου της Επικρατείας με πρόταση του Αναπληρωτή Υπουργού Περιβάλλοντος, Ενέργειας και Κλιματικής Αλλαγής, αποφασίζουμε:

Άρθρο 1

Εγκρίνεται η τροποποίηση του εγκεκριμένου ρυμοτομικού σχεδίου της δημοτικής ενότητας Θηβαίων του Δήμου Θηβαίων (ν. Βοιωτίας) και ειδικότερα στα οικοδομικά τετράγωνα 475 και 476 που εμπίπτουν στο τμήμα της πόλης που έχει χαρακτηρισθεί ως αρχαιολογικός χώρος με την υπ' αριθμ. 4499/12.6.1964 απόφαση του Υπουργού Προεδρίας της Κυβερνήσεως (Δ΄239), με τη μετατόπιση των οικοδομικών και ρυμοτομικών γραμμών, όπως φαίνεται στο σχετικό πρωτότυπο τοπογραφικό διάγραμμα σε κλίμακα 1:200, που θεωρήθηκε από τον Προϊστάμενο της Διεύθυνσης Τοπογραφικών Εφαρμογών με την 12709/2011 πράξη του και που αντίτυπό του σε φωτοσμίκρυνση δημοσιεύεται με το παρόν διάταγμα.

Άρθρο 2

Τροποποιείται το προβλεπόμενο από το εγκεκριμένο ρυμοτομικό σχέδιο προκήπιο, του πλάτους του παραμένοντος ιδίου, όπως φαίνεται στο διάγραμμα του άρθρου 1.

Άρθρο 3

Η ισχύς του παρόντος διατάγματος αρχίζει από τη δημοσίευσή του στην Εφημερίδα της Κυβερνήσεως.

Στην Υπουργό Περιβάλλοντος, Ενέργειας και Κλιματικής Αλλαγής αναθέτουμε τη δημοσίευση και εκτέλεση του παρόντος διατάγματος.

Αθήνα, 20 Μαΐου 2011

Ο ΠΡΟΕΔΡΟΣ ΤΗΣ ΔΗΜΟΚΡΑΤΙΑΣ

ΚΑΡΟΛΟΣ ΓΡ. ΠΑΠΟΥΛΙΑΣ

Ο ΑΝΑΠΛΗΡΩΤΗΣ ΥΠΟΥΡΓΟΣ
ΠΕΡΙΒΑΛΛΟΝΤΟΣ, ΕΝΕΡΓΕΙΑΣ ΚΑΙ ΚΛΙΜΑΤΙΚΗΣ ΑΛΛΑΓΗΣ

ΝΙΚΟΛΑΟΣ ΣΗΦΟΥΝΑΚΗΣ



O.T 477

ΥΠΟΥΡΓΕΙΟ ΠΕΡΙΒΑΛΛΟΝΤΟΣ
ΕΝΕΡΓΕΙΑΣ & ΚΛΙΜΑΤΙΚΗΣ ΑΛΛΑΓΗΣ

ΑΡΙΘ. ΠΡΑΞΕΩΣ: Γ 19709/11

ΣΥΝΟΔΕΥΕΙ ΤΟ Π. ΔΙΑΤΑΓΜΑ ΠΕΡΙ Τροποποίηση του εγκεκριμένου ρυμοτομικού σχεδίου της Δημοτικής Ενότητας Θηβαίων του Δήμου Θηβαίων (ν. Βοιωτίας) στα Ο.Τ. 475 και 476

ΑΘΗΝΑ, 14 Απριλίου 2011

Ο Δ/ΝΤΗΣ

Ι. ΓΙΑΝΝΑΚΟΠΟΥΛΟΣ

Αρ. Φακ. 55/11
σχ. 1

ΥΠΟΥΡΓΕΙΟ ΠΕΡΙΒΑΛΛΟΝΤΟΣ
ΕΝΕΡΓΕΙΑΣ & ΚΛΙΜΑΤΙΚΗΣ ΑΛΛΑΓΗΣ

Δήμος Θηβαίων – Νόμος Βοιωτίας.

T2

Γεωργ. κ Αγγ. Καραγεωργίου

(κατοικία)

Αφ. Κούνου

Κ. Κίτσου

ΟΙΚΟΔΟΜΙΚΗ ΓΡΑΜΜΗ

ΡΥΜΟΤΟΜΙΚΗ ΓΡΑΜΜΗ

ΑΠΟΘΗΚΗ

K10

1.90

15.01

3.00 4.00 3.00

158.630

157.400

158.310

156.25

K4

ΤΟΙΧΟΣ

157.820

157.080

ΜΑΝΤΡΟΤΟΙΧΟΣ

Θ. ΚΑΡΑΓΕΩΡΓΙΟΥ

158.480

246.92 τμ

16.61

16.29

3.05

15.02

K5

T3

10.00

3.00

158.900

ΣΤΑΣΗ ΣΙΔ

158.740

Ε = 283.25 τμ

ΚΕΝΤΡΙΚΟ ΣΥΜΒΟΥΛΙΟ ΧΩΡΟΤΑΞΙΑΣ
ΟΙΚΙΣΜΟΥ & ΠΕΡΙΒΑΛΛΟΝΤΟΣ
Το παρόν σχεδιάγραμμα μελετήθηκε από
το Κ.Σ.Χ.Ο.Π. την 13-6-06
και εγκρίθηκε σύμφωνα με την υπ' αριθμ.
99 γνωμοδότησή του.
ΠΡΟΕΔΡΟΣ ΓΡΑΜΜΑΤΕΑΣ
Ε. ΜΑΚΡΗ Α. ΚΑΤΡΑΝΤΖΟΠΟΥΛΟΥ

Το παρόν διάγραμμα συνοδεύει
την από 8-5-06
εισήγηση της Δ/νσεως Πολεοδ. Σχ/σμού
Υπουρ. Περ/ντος Χωρ/ξίας & Δ. Ε
Η Προϊσταμένη
Ρ. Βαλέτα

Ο.Τ 476

Ρουπακας
Κωλινος –
Ιωαννης –
Βασιλης –
Αικατερινη

ΚΕΝΤΡΙΚΟ ΣΥΜΒΟΥΛΙΟ ΧΩΡΟΤΑΞΙΑΣ
ΟΙΚΙΣΜΟΥ & ΠΕΡΙΒΑΛΛΟΝΤΟΣ
Το παρόν σχεδιάγραμμα μελετήθηκε από
το Κ.Σ.Χ.Ο.Π. την 23/12/09
και εγκρίθηκε σύμφωνα με την υπ' αριθμ.
307 γνωμοδότησή του.
ΠΡΟΕΔΡΟΣ ΓΡΑΜΜΑΤΕΑΣ
Β. ΑΓΓΕΛΙΔΟΥ Κ. ΜΠΙΝΙΑΡΗ

Το παρόν σχεδιάγραμμα συνοδεύει
την από 18/12/09 εισήγηση της
Δ/νσης Πολεοδομικού Σχεδιασμού
Η Τμηματάρχης
Α. Κουδούνη

Το παρόν διάγραμμα συνοδεύει
την υπ' αρ. 314/04 Απόφαση Δ.Σ
κ' αποτελεί ακριβές αντίγραφο
του αναρτηθέντος_



οικόπεδο Θ. ΚΑΡΑΓΕΩΡΓΙΟΥ (ΑΒΣΒΑ)
ν πρ. εφαρμογής μετασχηματίστηκε στο (T_3, K_4, K_{10}, K_5)
την προτεινόμενη τροποποίηση του
γικού διαμορφώνεται στο (ΓΔΒΣΓ).

Ο.Τ 500

ΔΙΑΓΡΑΜΜΑ κλ. 1:200
ΜΕ ΤΑ ΟΙΚΟΠΕΔΑ ΚΑΙ ΤΟΥΣ
ΙΔΙΟΚΤΗΤΕΣ ΠΟΥ ΕΜΠΛΕΚΟΝΤΑΙ
ΣΤΗΝ ΠΡΟΤΕΙΝΟΜΕΝΗ ΤΡΟΠΟ-
ΠΟΙΗΣΗ ΣΤΑ Ο.Τ. 475 κ 476
ΑΠΟ ΤΗΝ Θ. ΚΑΡΑΓΕΩΡΓΙΟΥ

ΘΗΒΑ 23.4.2006

ο ΣΥΝΤΑΞΑΣ

ΚΩΣΤΑΣ ΚΟΥΡΚΟΥΤΗΣ
ΠΟΛΙΤΙΚΟΣ ΜΗΧΑΝΙΚΟΣ
Α.Π.Θ.
ΑΡ. ΜΗΤΡΩΟΥ Τ.Ε.Ε. 12040
ΘΗΒΑ ΕΠΑΜΕΙΝΩΝΔΟΥ 36 ΤΗΛ. 2934

ΑΠΟΦΑΣΕΙΣ

Αριθμ. 23126 (2)

Αναστολή έκδοσης οικοδομικών αδειών εντός του εγκεκριμένου ρυμοτομικού σχεδίου του Δήμου Αθηναίων (Ν. Αττικής).

Ο ΑΝΑΠΛΗΡΩΤΗΣ ΥΠΟΥΡΓΟΣ ΠΕΡΙΒΑΛΛΟΝΤΟΣ, ΕΝΕΡΓΕΙΑΣ ΚΑΙ ΚΛΙΜΑΤΙΚΗΣ ΑΛΛΑΓΗΣ

Έχοντας υπόψη:

1. Τις διατάξεις των άρθρων 152 (παρ. 5) και 159 (παρ. 2) του Κώδικα Βασικής Πολεοδομικής Νομοθεσίας (Κ.Β.Π.Ν.) που κυρώθηκε με το άρθρο μόνο του από 14.7.1999 π.δ/τος (Δ΄ 580).

2. Τις διατάξεις του άρθρου 90 του Κώδικα Νομοθεσίας για την Κυβέρνηση και τα κυβερνητικά όργανα, που κυρώθηκε με το άρθρο πρώτο του π.δ/τος 63/2005 (Α΄ 98).

3. Τις διατάξεις του άρθρου 280 (παρ.19) του Ν. 3852/2010 «Νέα Αρχιτεκτονική της Αυτοδιοίκησης και της Αποκεντρωμένης Διοίκησης - Πρόγραμμα Καλλικράτης» (Α΄ 87) καθώς και τις διατάξεις της παρ. 2γ του άρθρου 30 του Ν. 3889/2010 «Χρηματοδότηση Περιβαλλοντικών Παρεμβάσεων, Πράσινο Ταμείο, Δασικών Χαρτών και άλλες διατάξεις» (Α΄ 182).

4. Την υπ' αριθμ. 2876/7.10.2009 απόφαση του Πρωθυπουργού «Αλλαγή τίτλου Υπουργείων» (Β΄ 2234).

5. Τις διατάξεις των άρθρων 1 (παρ.2) και 6 του π.δ/τος 189/2009 «Καθορισμός και ανακατανομή αρμοδιοτήτων των Υπουργείων» (Α΄ 221)».

6. Την υπ' αριθμ. Υ273/30.9.2010 απόφαση του Πρωθυπουργού «Καθορισμός αρμοδιοτήτων του Αναπληρωτή Υπουργού Περιβάλλοντος, Ενέργειας και Κλιματικής Αλλαγής Νικόλαου Σηφουνάκη» (Β΄ 1595).

7. Τα υπ' αριθμ. 36/21.3.2011 υπηρεσιακό σημείωμα της Διεύθυνσης Πολεοδομικού Σχεδιασμού - Τμήμα Α΄ του Υπουργείου Περιβάλλοντος, Ενέργειας και Κλιματικής Αλλαγής.

8. Το γεγονός ότι από τις κανονιστικές διατάξεις αυτής της απόφασης δεν προκαλείται δαπάνη σε βάρος του κρατικού προϋπολογισμού και του προϋπολογισμού του οικείου Ο.Τ.Α, αποφασίζουμε:

Α) Αναστέλλεται για ένα (1) χρόνο ακόμη η έκδοση οικοδομικών αδειών εντός του εγκεκριμένου ρυμοτομικού σχεδίου της περιοχής Ακαδημίας Πλάτωνος στο 4ο Δημοτικό Διαμέρισμα του Δήμου Αθηναίων (Ν. Αττικής) και ειδικότερα στα Ο.Τ. 23, 24, 25, 26, 27, 37, 38, 39, 45, 46, 56, 58, 59, 60, 61, 62, 63, 64, 65, 67, 68, 69, 70, 71, 72, 73, 74, 75, 76, 91, 92, 95, 96, 97, 99, 100, 101, 102, 105, 108, 109, 110, 111, 112, 113, 115, 117, 118, 119, 120, 121,122, 123, της περιοχής 75, στις ιδιοκτησίες του Ο.Τ. 124 της ίδιας περιοχής που έχουν πρόσωπο επί της οδού Αντιγόνης και στις ιδιοκτησίες των Ο.Τ. 49 και 50 της ίδιας περιοχής που έχουν πρόσωπο επί της οδού Φάωνος.

Στην παραπάνω περιοχή είχε επιβληθεί αναστολή με την υπ' αριθμ. 11452/19.3.2010 απόφαση της Υπουργού Περιβάλλοντος, Ενέργειας και Κλιματικής Αλλαγής (ΑΑΠ 116) όπως τροποποιήθηκε και συμπληρώθηκε με την υπ' αριθμ. 56198/25-11-2010 απόφαση του Αναπληρωτή Υπουργού Περιβάλλοντος, Ενέργειας και Κλιματικής Αλλαγής (ΑΑΠ 629), τα δε όρια της περιοχής φαίνονται περικλειόμενα με συνεχή μπλε γραμμή στο σχετικό πρότυπο διάγραμμα σε κλίμακα 1:2000, που θεωρήθηκε από τον Προϊστάμενο της Διεύθυνσης Τοπογραφικών Εφαρμογών με την 23126 /2011 πράξη του και που αντίτυπο του σε φωτοσμίκρυνση δημοσιεύεται με την παρούσα απόφαση.

Β) Αναστέλλεται επίσης για ένα (1) χρόνο η έκδοση οικοδομικών αδειών στους τομείς Ι, ΙΙ, ΙΙΙ της ιδίας ως άνω περιοχής, όπως φαίνονται περικλειόμενοι με την μπλε συνεχή γραμμή στο διάγραμμα της προηγούμενης παραγράφου, για:

α. Συντελεστή δόμησης μεγαλύτερου του 1,6 στη περιοχή του τομέα Ι

β. Συντελεστή δόμησης μεγαλύτερου του 2,1 στη περιοχή του τομέα ΙΙ

γ. Συντελεστή δόμησης μεγαλύτερου του 2,4 στη περιοχή του τομέα ΙΙΙ.

Γ) Της παραπάνω αναστολής (παρ. Α και Β) εξαιρούνται:

1. Εγκαταστάσεις εκπαίδευσης, κοινωνικής πρόνοιας, αθλητισμού υπαίθριες και οι διαμορφώσεις ελευθέρων χώρων, των δύο τελευταίων εκτελουμένων μετά από έγκριση του δημοτικού συμβουλίου Αθηναίων.

2. Η χορήγηση αδειών εργασιών επισκευής για λόγους χρήσης και υγιεινής, χρωματισμού και επισκευής των όψεων των κτιρίων.

3. Η χορήγηση οικοδομικών αδειών αλλαγής χρήσης σε νόμιμα υφιστάμενο κτίριο, υπό τις εξής προϋποθέσεις:

α. η νέα αιτούμενη χρήση να επιτρέπεται από το ισχύον Γ.Π.Σ. και

β. η αίτηση για την έκδοση της άδειας αυτής να είχε κατατεθεί πριν από της 8-4-2010.

4. Η έγκριση τοποθέτησης εγκαταστάσεων κεραιών και συναφών κατασκευών σύμφωνα με τη παράγραφο 13 του άρθρου 31 του Ν. 3431/2006 και τις σχετικές ισχύουσες διατάξεις.

5. Η αναθεώρηση οικοδομικών αδειών στις περιπτώσεις:

α. Αλλαγής ή παραίτησης του επιβλέποντος το έργο μηχανικού, σύμφωνα με το άρθρο 6 παρ. 2α του από 8.7.1993 π.δ/τος «Τρόπος έκδοσης οικοδομικών αδειών κ.λπ.»

β. Αλλαγής τίτλου ή ονόματος στο οποίο εκδόθηκε η άδεια, σύμφωνα με το άρθρο 6 παρ. 2β του ως άνω διατάγματος.

γ. Της παρ. 2γ του ιδίου άρθρου του ιδίου ως άνω δ/τος .

δ. Παράταση της ισχύος τους, όπως ορίζεται στο άρθρο 6 παρ. 3 του ως άνω δ/τος.

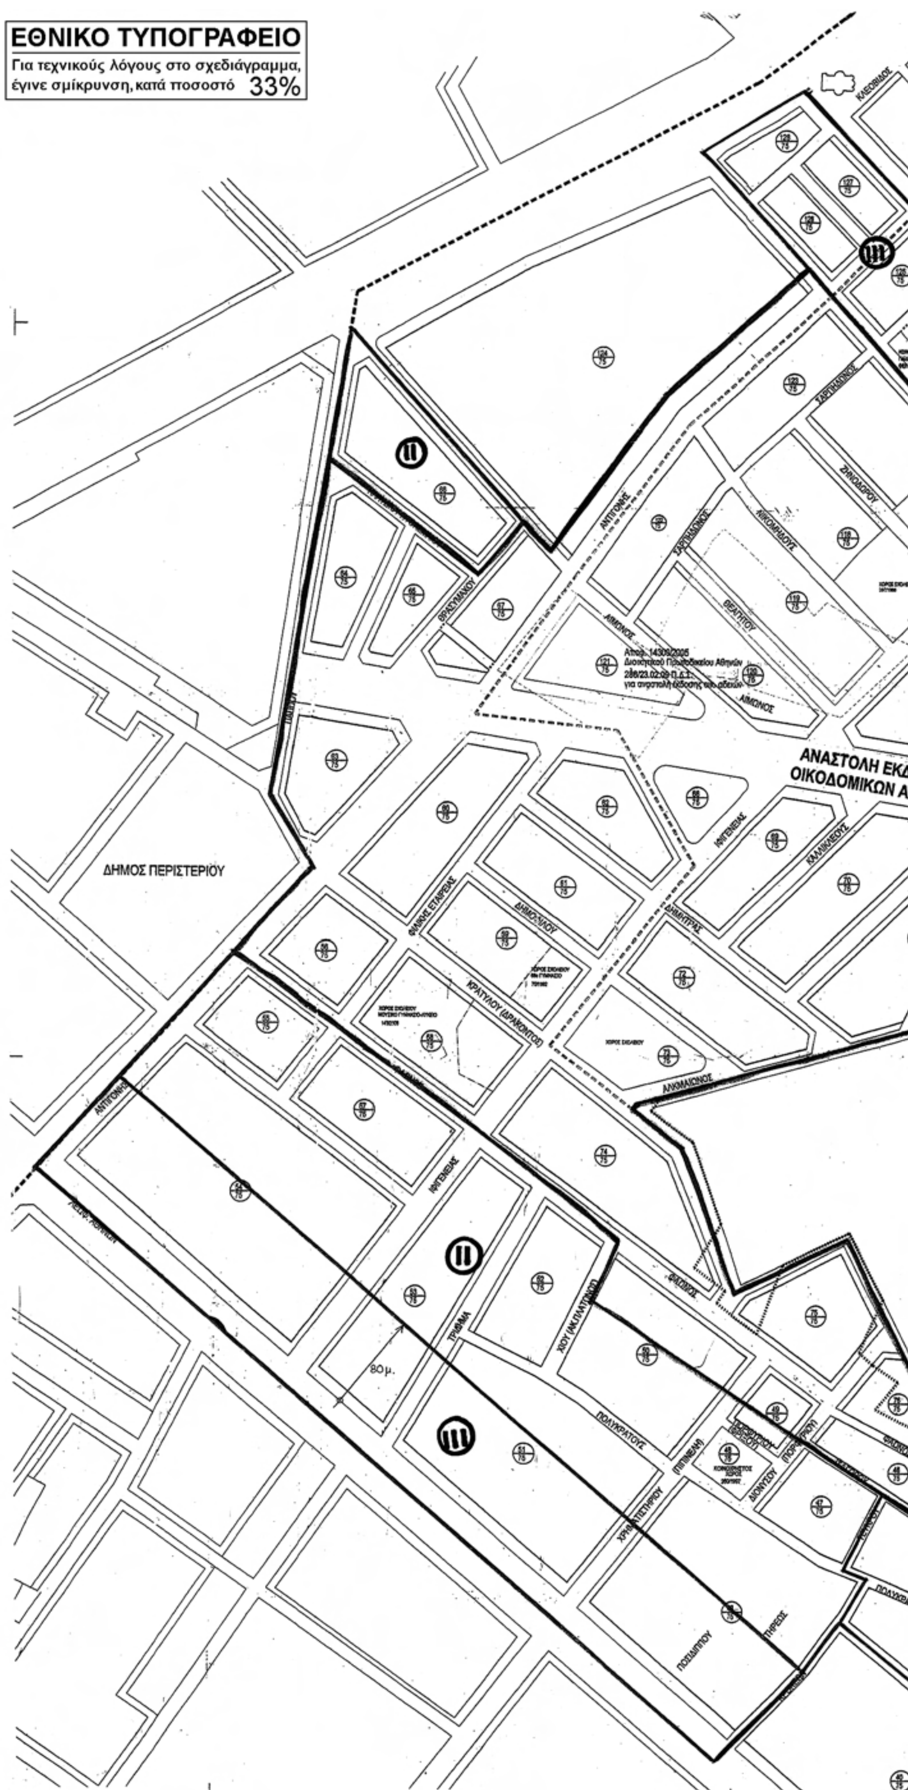
Δ) Η ισχύς της παρούσας απόφασης αρχίζει από τη δημοσίευσή της στην Εφημερίδα της Κυβερνήσεως.

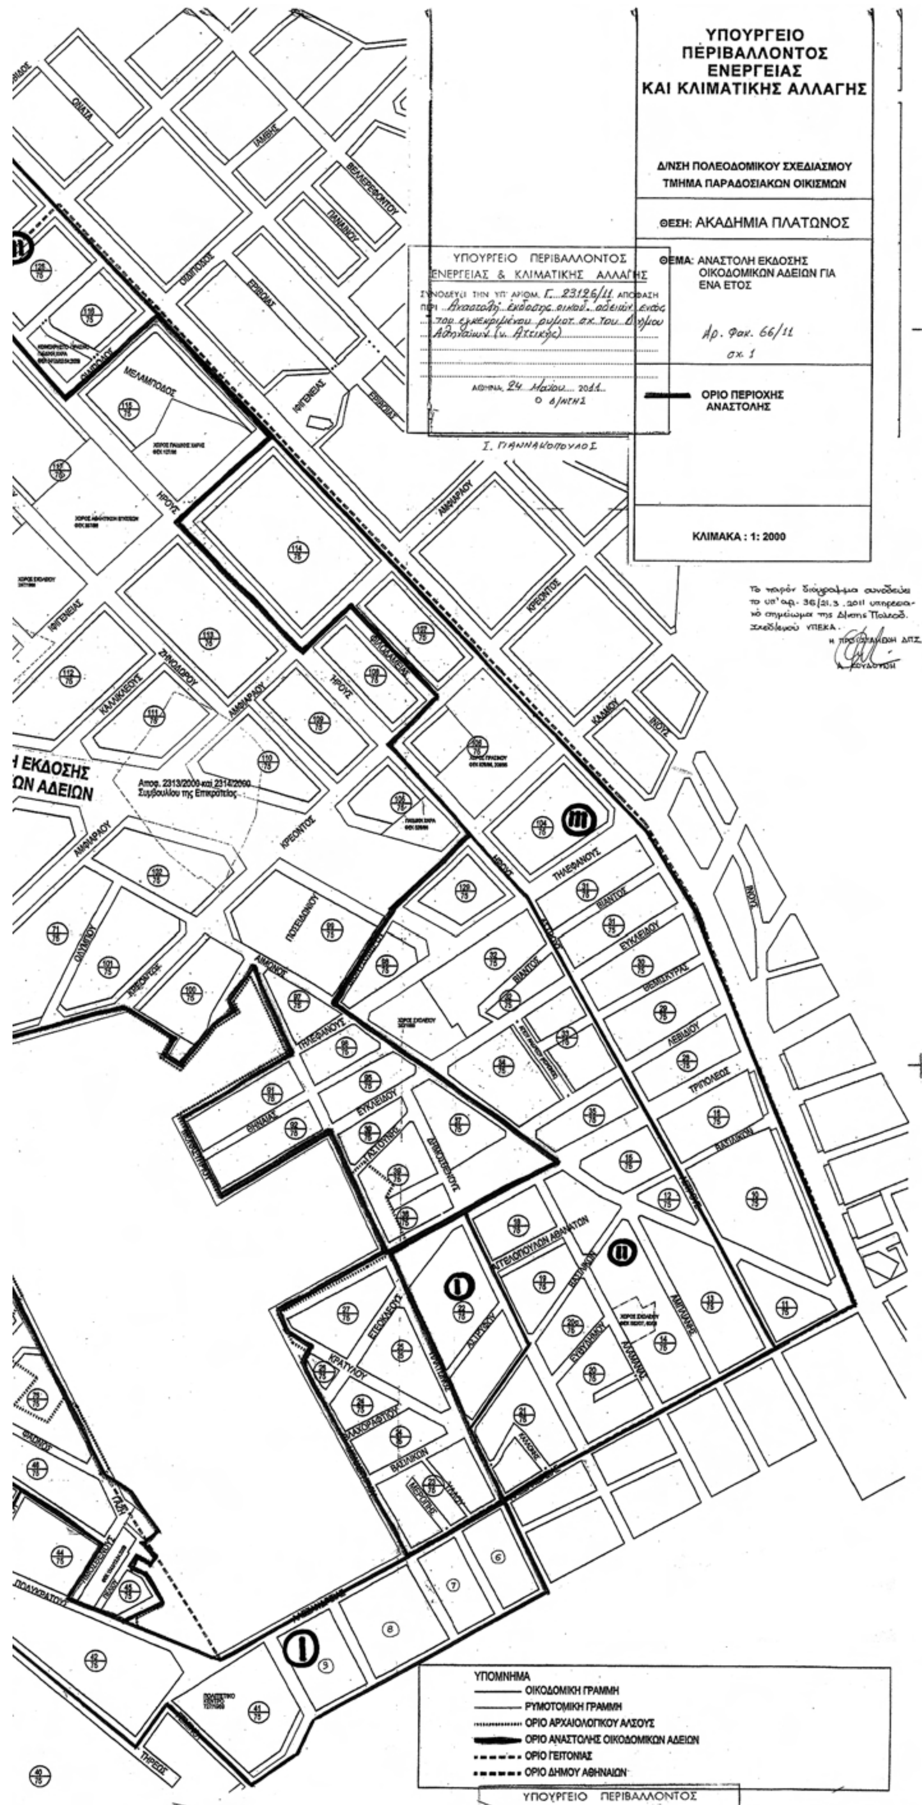
Η απόφαση αυτή να δημοσιευθεί στην Εφημερίδα της Κυβερνήσεως.

Αθήνα, 24 Μαΐου 2011

Ο ΑΝΑΠΛΗΡΩΤΗΣ ΥΠΟΥΡΓΟΣ

ΝΙΚΟΛΑΟΣ ΣΗΦΟΥΝΑΚΗΣ


ΕΘΝΙΚΟ ΤΥΠΟΓΡΑΦΕΙΟ
Για τεχνικούς λόγους στο σχεδιάγραμμα, έγινε σμίκρυνση, κατά ποσοστό 33%
ΔΗΜΟΣ ΠΕΡΙΣΤΕΡΙΟΥ
80μ.


ΥΠΟΥΡΓΕΙΟ
ΠΕΡΙΒΑΛΛΟΝΤΟΣ
ΕΝΕΡΓΕΙΑΣ
ΚΑΙ ΚΛΙΜΑΤΙΚΗΣ ΑΛΛΑΓΗΣ
Δ/ΝΣΗ ΠΟΛΕΟΔΟΜΙΚΟΥ ΣΧΕΔΙΑΣΜΟΥ
ΤΜΗΜΑ ΠΑΡΑΔΟΣΙΑΚΩΝ ΟΙΚΙΣΜΩΝ
ΘΕΣΗ: ΑΚΑΔΗΜΙΑ ΠΛΑΤΩΝΟΣ
ΘΕΜΑ: ΑΝΑΣΤΟΛΗ ΕΚΔΟΣΗΣ ΟΙΚΟΔΟΜΙΚΩΝ ΑΔΕΙΩΝ ΓΙΑ ΕΝΑ ΕΤΟΣ
Αρ. Φακ. 66/11
σχ. 1
ΟΡΙΟ ΠΕΡΙΟΧΗΣ ΑΝΑΣΤΟΛΗΣ
ΚΛΙΜΑΚΑ : 1: 2000
ΥΠΟΥΡΓΕΙΟ ΠΕΡΙΒΑΛΛΟΝΤΟΣ ΕΝΕΡΓΕΙΑΣ & ΚΛΙΜΑΤΙΚΗΣ ΑΛΛΑΓΗΣ
ΣΥΝΟΔΕΥΕΙ ΤΗΝ ΥΠ' ΑΡΙΘΜ. Γ. 23126/11 ΑΠΟΦΑΣΗ
ΠΕΡΙ Αναστολή έκδοσης οικοδ. αδειών εκτός του εγκεκριμένου ρυμοτ. σχ. του Δήμου Αθηναίων (ν. Αττικής)
ΑΘΗΝΑ, 24 Μαΐου 2011
Ο Δ/ΝΤΗΣ
Ι. ΓΙΑΝΝΑΚΟΠΟΥΛΟΣ
Το παρόν διάγραμμα συνοδεύει το υπ' αρ. 36/21.3.2011 υπηρεσιακό σημείωμα της Δ/νσης Πολεοδ. Σχεδιασμού ΥΠΕΚΑ.
Η ΠΡΟΪΣΤΑΜΕΝΗ ΔΠΣ
Αποφ. 2313/2000 και 2314/2000 Συμβουλίου της Επικρατείας
ΥΠΟΜΝΗΜΑ
ΟΙΚΟΔΟΜΙΚΗ ΓΡΑΜΜΗ
ΡΥΜΟΤΟΜΙΚΗ ΓΡΑΜΜΗ
ΟΡΙΟ ΑΡΧΑΙΟΛΟΓΙΚΟΥ ΑΛΣΟΥΣ
ΟΡΙΟ ΑΝΑΣΤΟΛΗΣ ΟΙΚΟΔΟΜΙΚΩΝ ΑΔΕΙΩΝ
ΟΡΙΟ ΓΕΙΤΟΝΙΑΣ
ΟΡΙΟ ΔΗΜΟΥ ΑΘΗΝΑΙΩΝ
ΥΠΟΥΡΓΕΙΟ ΠΕΡΙΒΑΛΛΟΝΤΟΣ

Αριθμ. ΥΠΠΟΤ/ΔΝΣΑΚ/21839/429 (3)

Χαρακτηρισμός ως μνημείου του Συγκροτήματος του Ναυτικού Ομίλου Χίου (Ν.Ο.Χ.) που βρίσκεται στη θέση «Μπέλα Βίστα» του Δήμου Χίου, φερομένης ιδιοκτησίας Ναυτικού Ομίλου Χίου.

Ο ΥΠΟΥΡΓΟΣ
ΠΟΛΙΤΙΣΜΟΥ ΚΑΙ ΤΟΥΡΙΣΜΟΥ

Έχοντας υπόψη:

1. Τις διατάξεις

α) του άρθρου 90 του Π.Δ. 63/2005 (ΦΕΚ 98/Α/ 22.04.2005)

«Κωδικοποίηση της Νομοθεσίας για την Κυβέρνηση και τα Κυβερνητικά Όργανα» καθώς και ότι από την εφαρμογή των κανονιστικών αυτών διατάξεων δεν προκαλείται δαπάνη σε βάρος του Κρατικού προϋπολογισμού.

β) το Π.Δ. 186/2009 «Συγχώνευση των Υπουργείων Πολιτισμού και Τουριστικής Ανάπτυξης» (ΦΕΚ 213/Α/ 07.10.2009) και το Π.Δ. 187/2009 «Διορισμός Υπουργών και Υφυπουργών» (ΦΕΚ 214/Α/07-10-2009).

γ) του Ν. 3028/02 (Φ.Ε.Κ. 153/Α/28-6-2002) «Για την προστασία των Αρχαιοτήτων και εν γένει της Πολιτιστικής Κληρονομιάς» και ιδιαιτέρως τις διατάξεις του άρθρου 6 παρ. 1γ του Νόμου αυτού.

δ) του Ν. 2039/92 (Φ.Ε.Κ 61/Α/13-4-92) «Περί Κύρωσης της Σύμβασης για την προστασία της Αρχιτεκτονικής Κληρονομιάς της Ευρώπης».

ε) του Π.Δ. 191/2003 (ΦΕΚ 146/Α/13-6-2003) «Περί Οργανισμού του Υπουργείου Πολιτισμού».

2. Την Υπουργική Απόφαση ΥΠΠΟ/ΔΟΕΠΥ/ΤΠΟΝΥΣ/ 15/3696/20-1-2004 «Μεταβίβαση αρμοδιοτήτων του Υπουργού Πολιτισμού στις Περιφερειακές....» (ΦΕΚ 70/Β/20-1-2004) καθώς και την Υπουργική Απόφαση ΥΠΠΟ/ΔΟΕΠΥ/ΤΠΟΝΥΣ/14/3698/20-1-2004 «Οργάνωση και λειτουργία των Συμβουλίων του Ν. 3028/2002» (ΦΕΚ 70/Β/20-1-2004).

3. Την από 20/12/2010 εισήγηση της Διεύθυνσης Νεώτερης και Σύγχρονης Αρχιτεκτονικής Κληρονομιάς (Δ.Ν.Σ.Α.Κ.) και τα λοιπά στοιχεία του φακέλου.

4. Την ομόφωνη γνωμοδότηση του Κεντρικού Συμβουλίου Νεωτέρων Μνημείων (Κ.Σ.Ν.Μ.) με αριθμό πρακτικού 1/13-01-2011 (Αρ. Θέματος 8), αποφασίζουμε:

Χαρακτηρίζουμε ως μνημείο, σύμφωνα με το άρθρο 6 παρ. 1γ του Ν. 3028/2002, του Συγκροτήματος του Ναυτικού Ομίλου Χίου (Ν.Ο.Χ.), που βρίσκεται στη θέση «Μπέλα Βίστα» του Δήμου Χίου, φερομένης ιδιοκτησίας Ναυτικού Ομίλου Χίου, αποτελούμενο από το κεντρικό κτίριο, τα κτίρια ιστιοπλοΐας, τις κερκίδες, τα αποδυτήρια, το γραφείο ιστιοπλοΐας, καθώς και την επικαλυμμένη κολυμβητική δεξαμενή, διότι αποτελεί ιδιαίτερα ενδιαφέρον συγκρότημα από αρχιτεκτονικής άποψης και σημείο αναφοράς για τους κατοίκους της Χίου, άρρηκτα συνδεδεμένο με την κοινωνική ζωή και με την ανάπτυξη του αθλητισμού στο νησί. Η διατήρηση του Συγκροτήματος θα συμβάλει αποφασιστικά στον εμπλουτισμό του πολιτιστικού αποθέματος του νησιού

Η απόφαση αυτή να δημοσιευθεί στην Εφημερίδα της Κυβερνήσεως.

Αθήνα, 18 Μαΐου 2011

Ο ΥΠΟΥΡΓΟΣ

ΠΑΥΛΟΣ ΓΕΡΟΥΛΑΝΟΣ



ΑΠΟ ΤΟ ΕΘΝΙΚΟ ΤΥΠΟΓΡΑΦΕΙΟ
ΚΑΠΟΔΙΣΤΡΙΟΥ 34 * ΑΘΗΝΑ 104 32 * ΤΗΛ. 210 52 79 000 * FAX 210 52 21 004